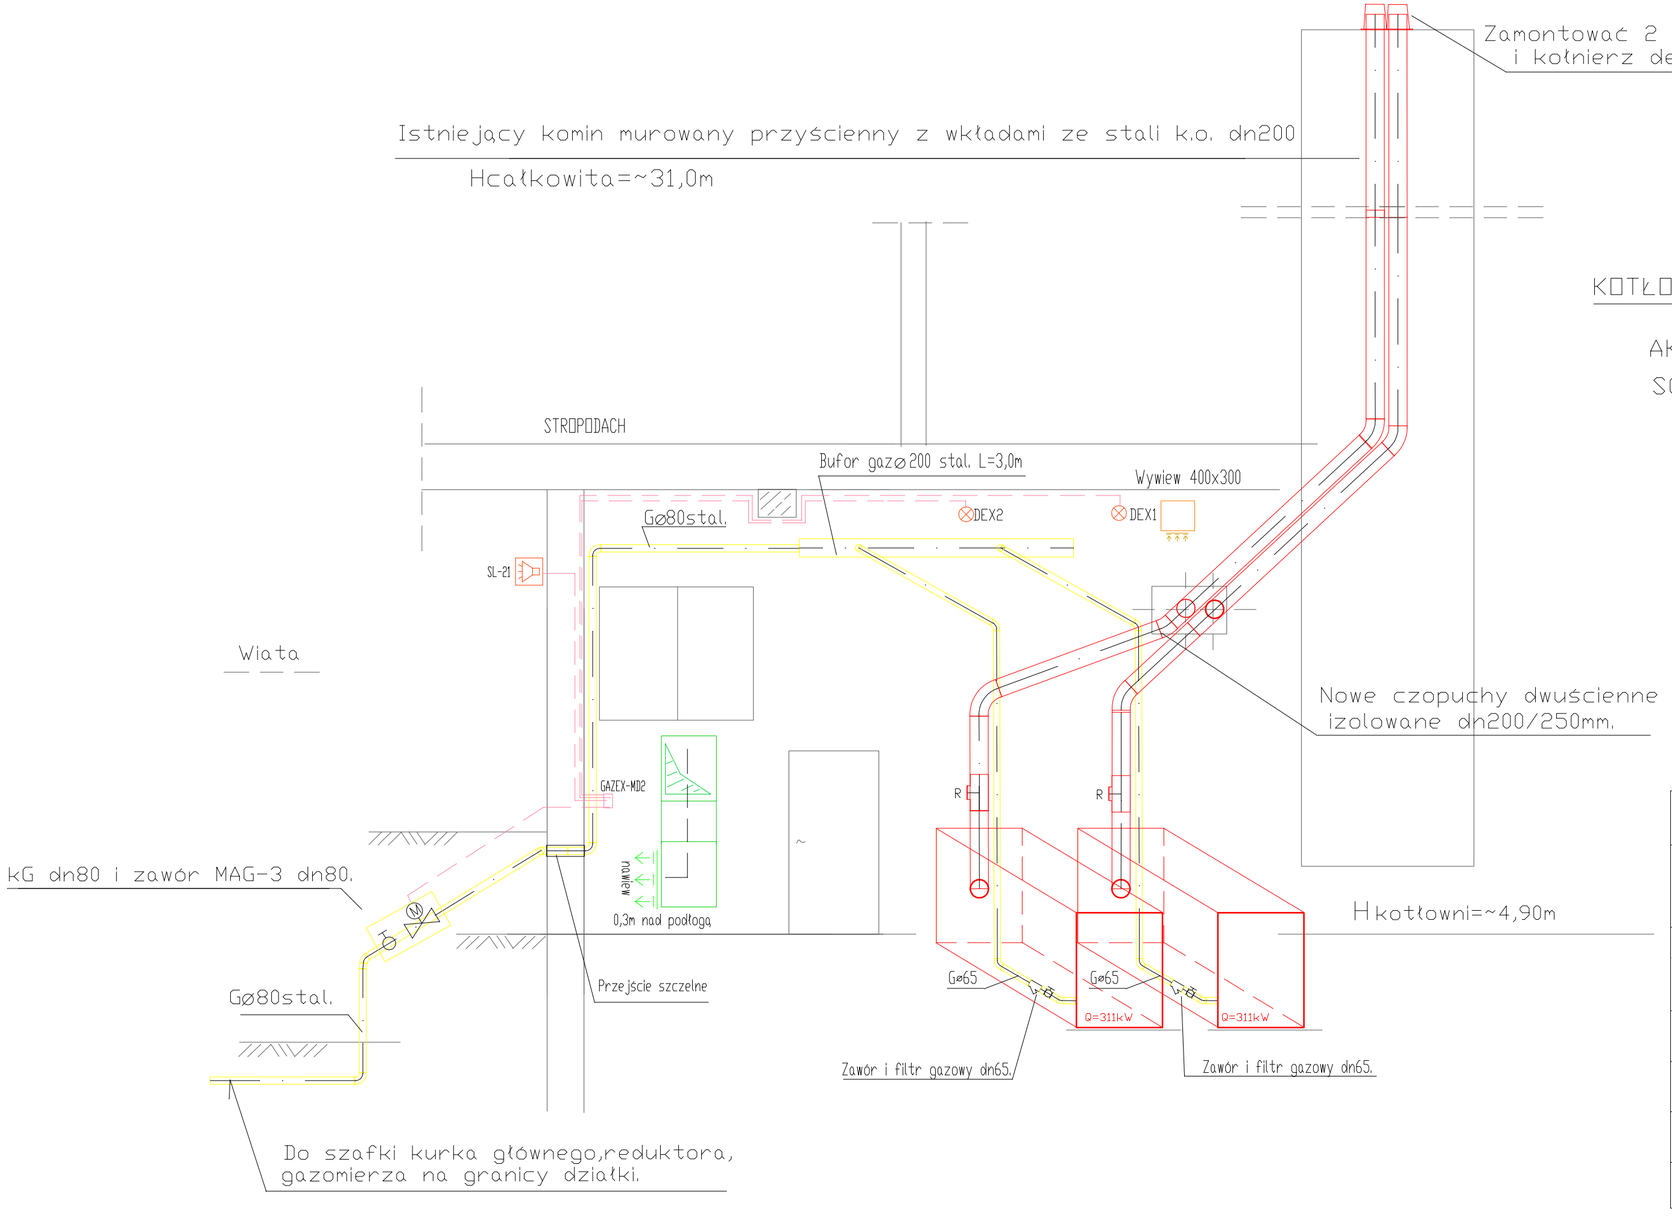

KOTŁOWNIA GAZOWA Q=622kW, Gmax=62m3/h.

AKSONOMETRIA INSTALACJI GAZOWEJ
SCHEMAT INSTALACJI SPALINOWEJ
SKALA 1:50

PRACOWNIA PROJEKTÓW INŻYNIERII ŚRODOWISKA SANEXIM Toruń Szosa Chełmińska 26		
Obiekt: Kotłownia gazowa SPZL-L w Raciążku. Przebudowa kotłowni olejowej na gazową. 87-721 Raciążek ul.Przedmiejska 1, dz.nr 694/3.		
Inwestor: SPZL-O w Raciążku ul.Przedmiejska1		Nr zlec.1/S/21
Projektant sieci i inst.san.	mgr inż.Adam Gowiński UAN-IV/8346/80/TO/88	
Sprawdzający sieci i inst.san.	inż. Wiesława Gronkowska UAN-IV/8346/136/TO/86-87	
Projektant inst.elektr.	inż.Andrzej Karmiński EP-RN-V/17/TO/79	
Sprawdzający inst.elektr.	mgr inż.Jacek Kamiński GP.I.7342/58/TO/94	
2021.02.	SKALA 1:50	RYS.NR 4