



KOPIA MAPY NUMERYCZNEJ

1:500

Województwo: KUJAWSKO-POMORSKIE

Powiat: ALEKSANDROWSKI

Gmina/Miasto: RACIAŻEK

Obręb: RACIAŻEK, DZIAŁKI NR 694/2, 696/3 I INNE

Ulica:

Rejestr: GN.Go.6642.856.2019

Poświadcza się zgodność niniejszej kopii z treścią materiału państwowego zasobu geodezyjnego i kartograficznego.

Organ prowadzący państwowy zasób geodezyjny i kartograficzny

Nazwa materiału zasobu

Identyfikator ewidencyjny materiału zasobu

Data wykonania kopii

Imię, nazwisko i podpis osoby reprezentującej organ

STAROSTA ALEKSANDROWSKI

MAPA ZASADNICZA

GN.Go.6642.856.2019

05.06.2019

Z up. STAROSTY

[Signature]


Kierownik PODGIK

Mapa nie służy dla celów projektowych

PROJEKT ZAGOSPODAROWANIA DZIAŁKI NR 694/2, 696/3, 693/10, 697/10, 697/1, 696/4, 695/2, 693/3, 697/7, 693/6

INWESTOR: SAMODZIELNY PUBLICZNY ZAKŁAD LECZNICZO-OPIEKUŃCZY W

RACIAŻKU ul. Przedmiejska 1

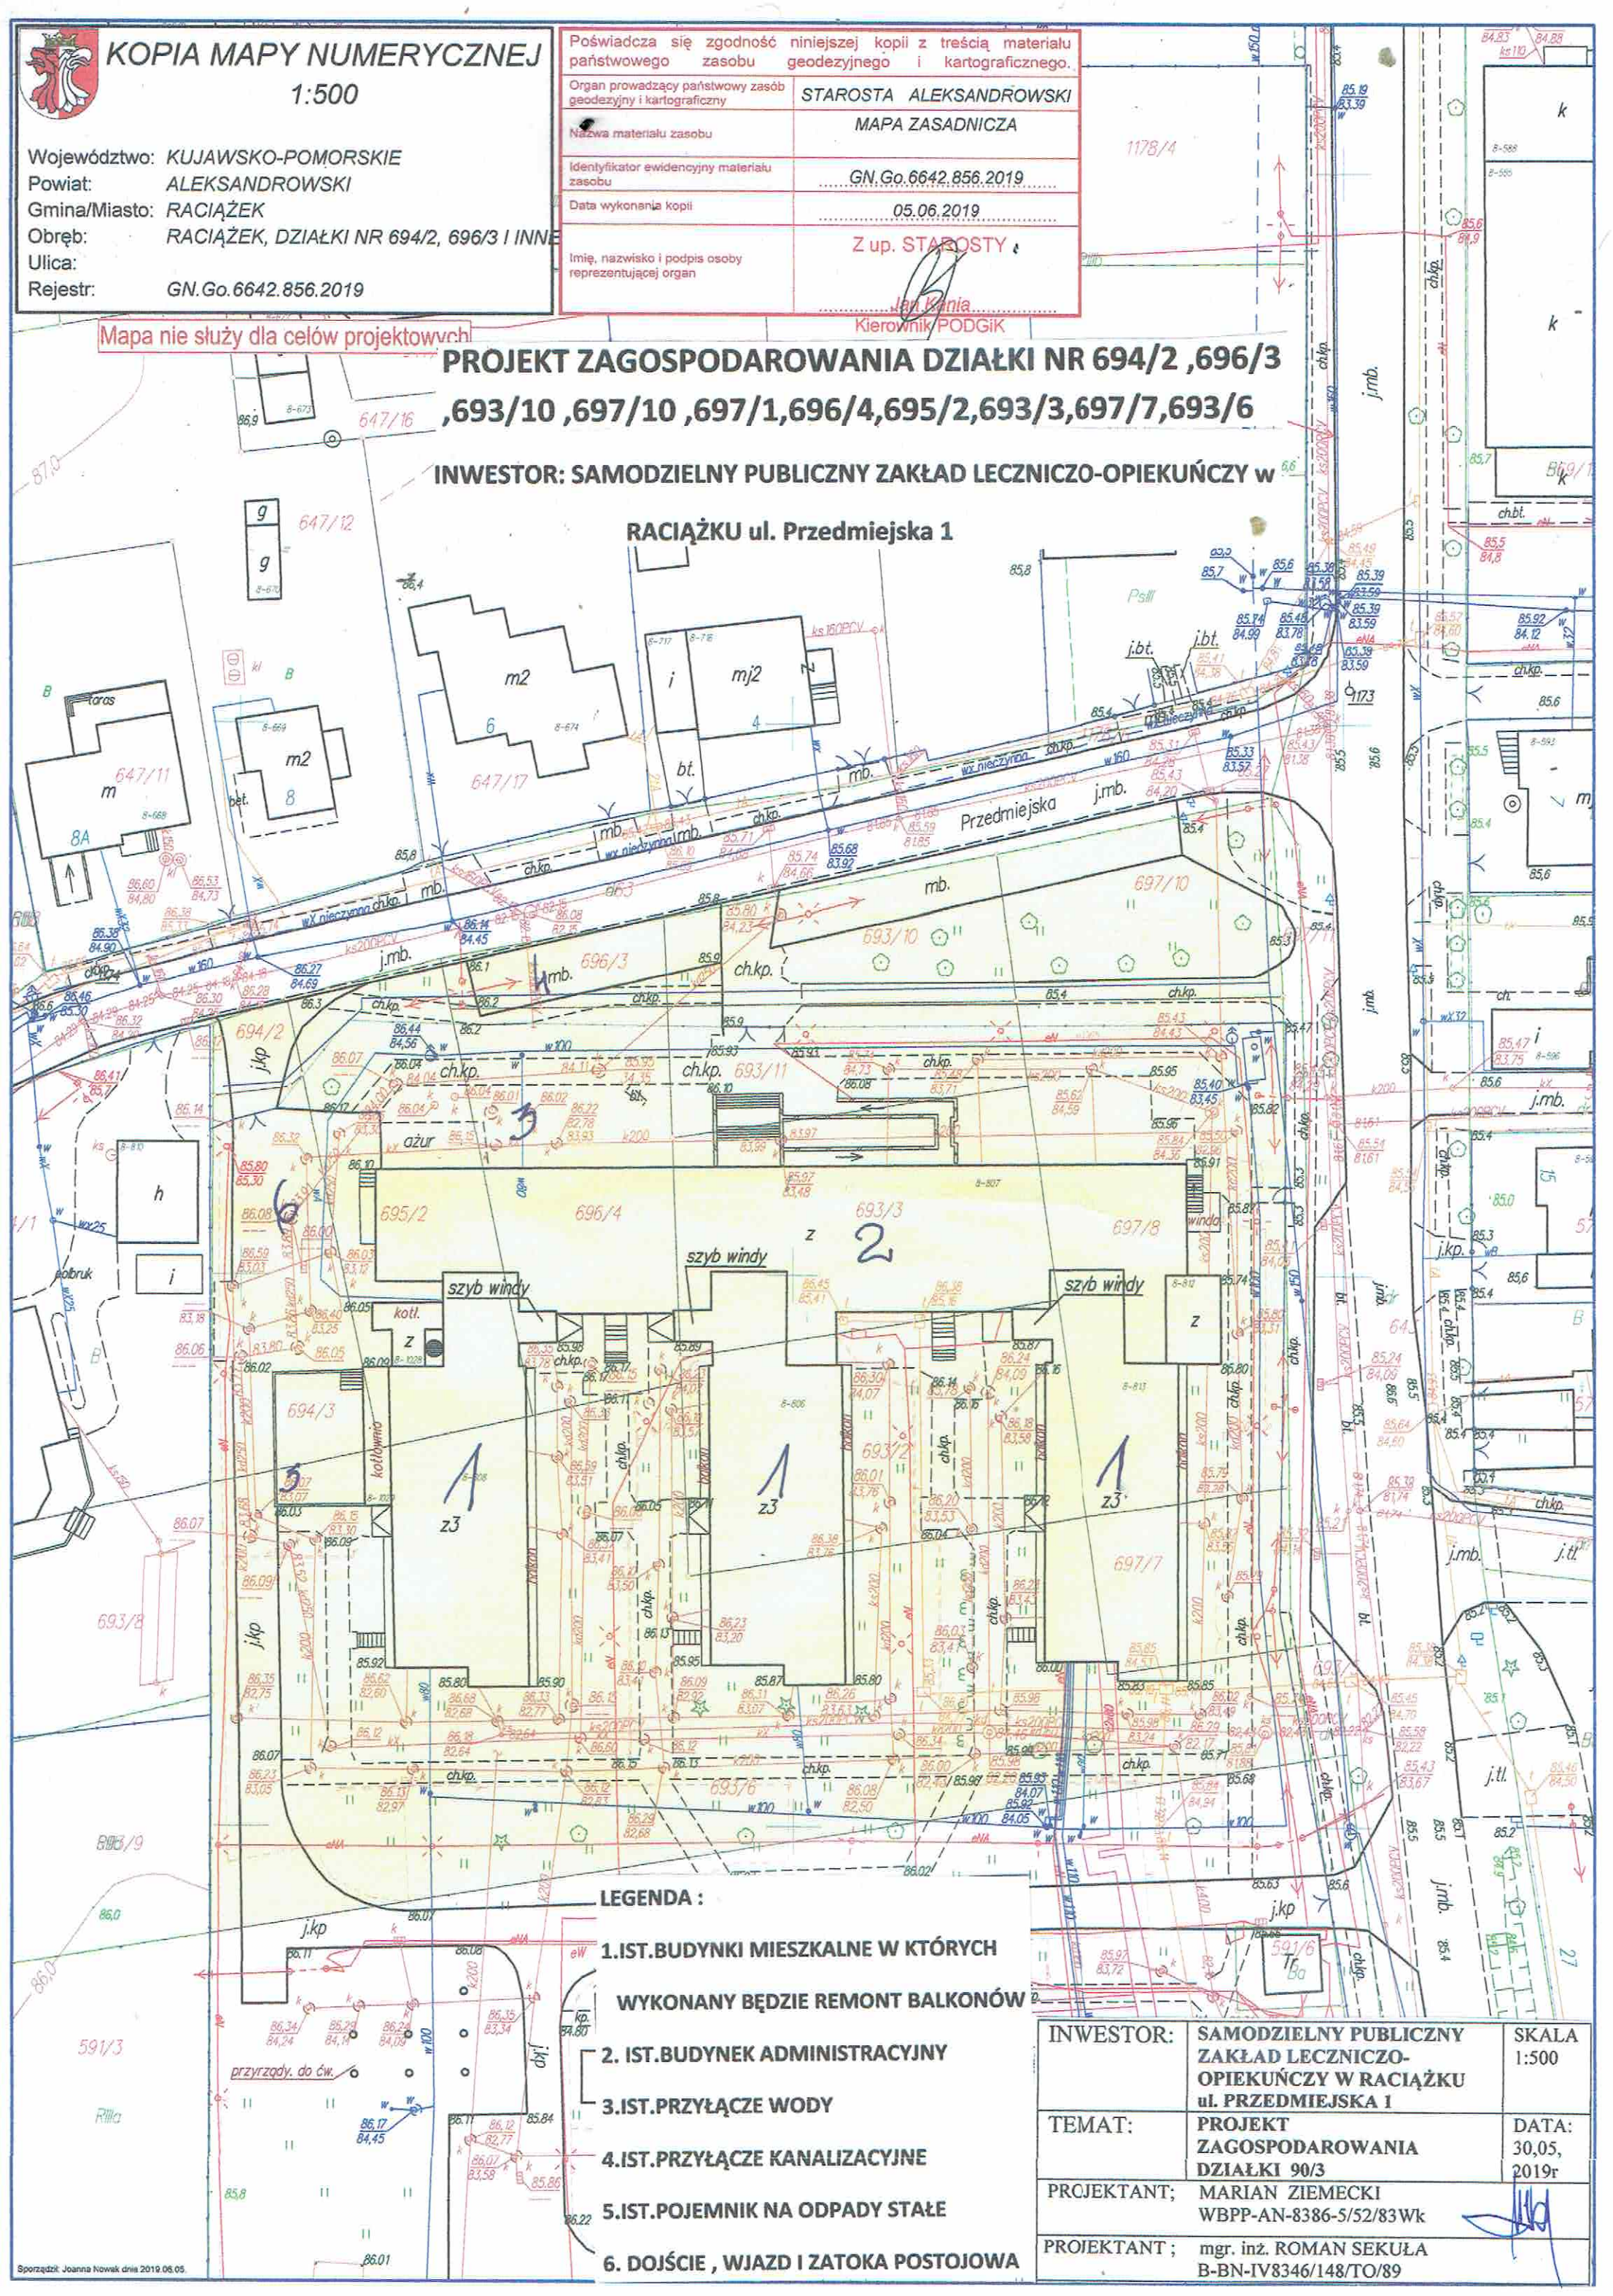

LEGENDA :

1. IST. BUDYNKI MIESZKALNE W KTÓRYCH WYKONANY BĘDZIE REMONT BALKONÓW
2. IST. BUDYNEK ADMINISTRACYJNY
3. IST. PRZYŁĄCZE WODY
4. IST. PRZYŁĄCZE KANALIZACYJNE
5. IST. POJEMNIK NA ODPADY STAŁE
6. DOJŚCIE, WJAZD I ZATOKA POSTOJOWA

INWESTOR:	SAMODZIELNY PUBLICZNY ZAKŁAD LECZNICZO-OPIEKUŃCZY W RACIAŻKU ul. PRZEDMIEJSKA 1	SKALA	1:500
TEMAT:	PROJEKT ZAGOSPODAROWANIA DZIAŁKI 90/3	DATA:	30.05.2019r
PROJEKTANT:	MARIAN ZIEMECKI WBPP-AN-8386-5/52/83Wk		
PROJEKTANT:	mgr. inż. ROMAN SEKUŁA B-BN-IV8346/148/TO/89		