


Daszek nad wejściem do budynku całoszklany
wg systemu firmy typu Aluminium S - dach.02.50:


- długość daszku 285,0cm
- wysięg daszku 97,5cm
- mocowanie na elementach systemowych z kwasoodpornej stali nierdzewnej (AISI 316):
- 4szt. systemowych zawiesi podwieszenia tafli do ściany.

W skład systemu wchodzi okucia, wsporniki i odciąg stalowe.

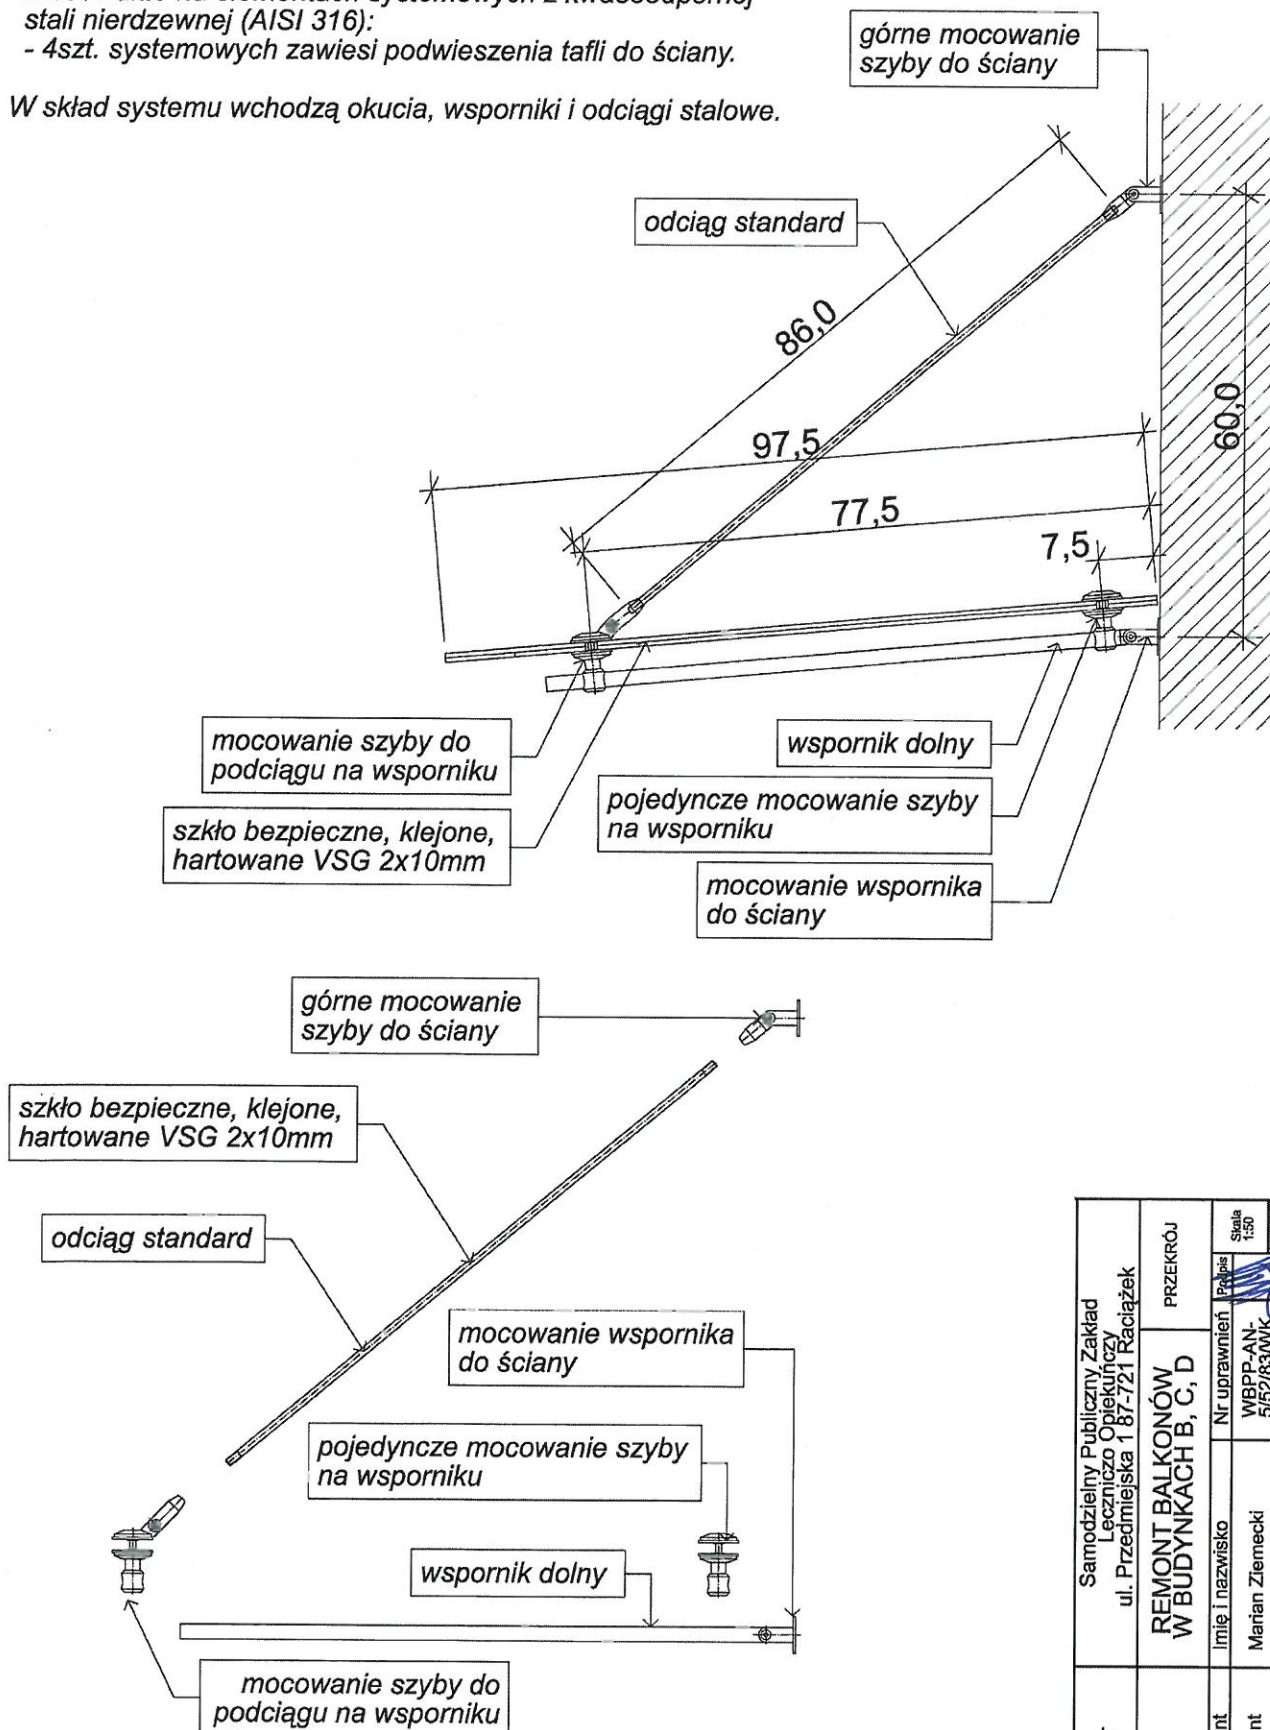


Investor	Samodzielny Publiczny Zakład Leczniczo Oplekujący ul. Przedmiejska 1 87-721 Raciążek	PRZECRÓJ	Skala 1:50	Przebieg
Temat	REMONT BALKONÓW W BUDYNKACH B, C, D		Nr uprawnień	WPBP-AN- 5/52/83/WK
Projektant	Imię i nazwisko			Marian Ziemecki
Projektant				mgr inż. Roman Sekula
Projektant Sprawdzający				BP-BN-IV/8346 /148/TO/89

dach.01.70
komplet elementów jednego zawiesia
dach ze spadkiem od ściany
dla szyb VSG
2x talerze Ø60
szerokość daszka do 130 cm

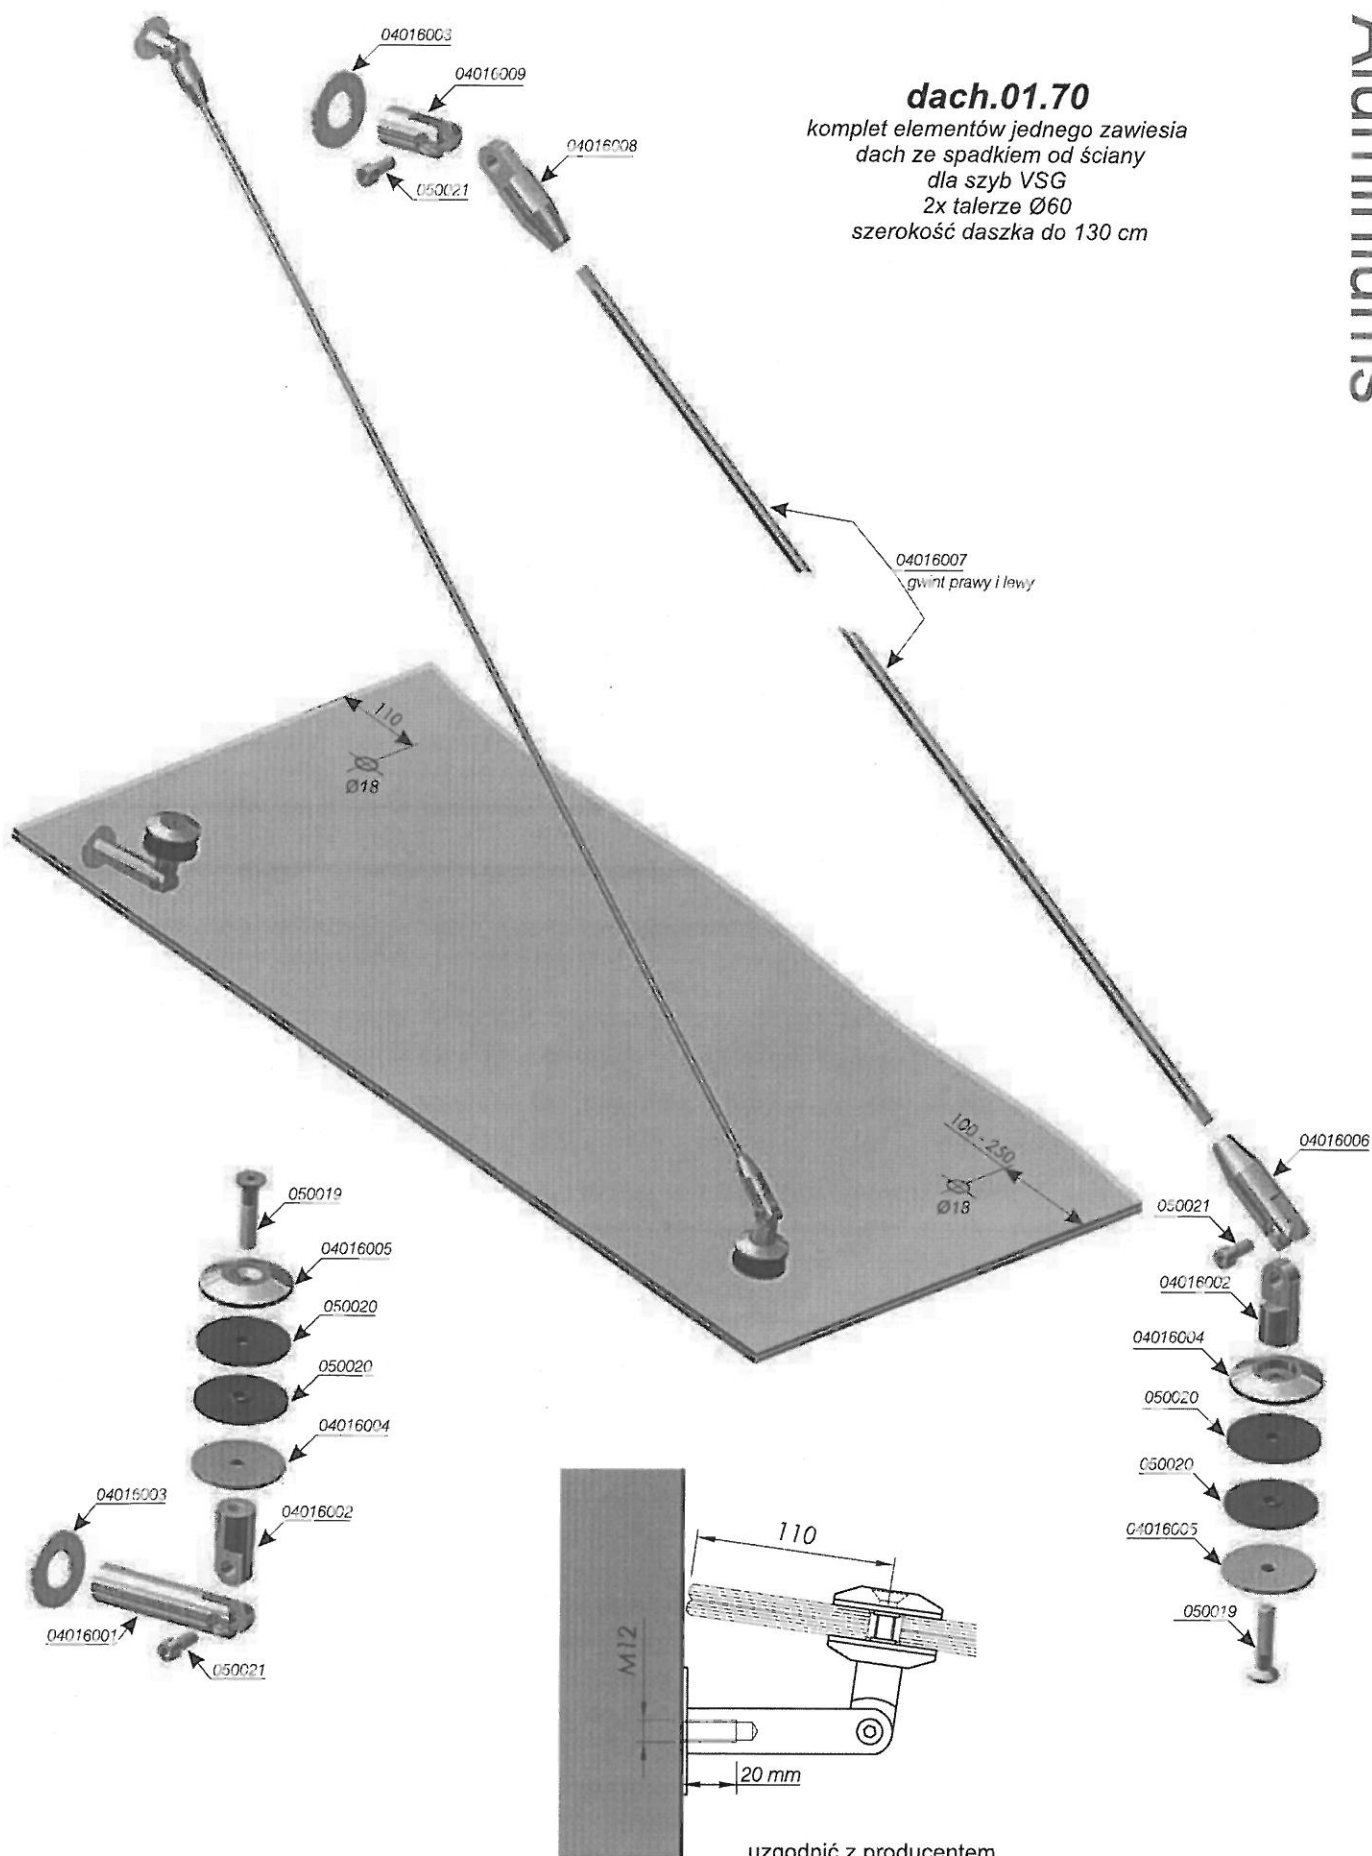









dach.02.50
komplet elementów jednego zawiesia
dach ze spadkiem od ściany
dla szyb ESG, VSG
2x talerze Ø50
szerokość daszka 80 - 120 cm

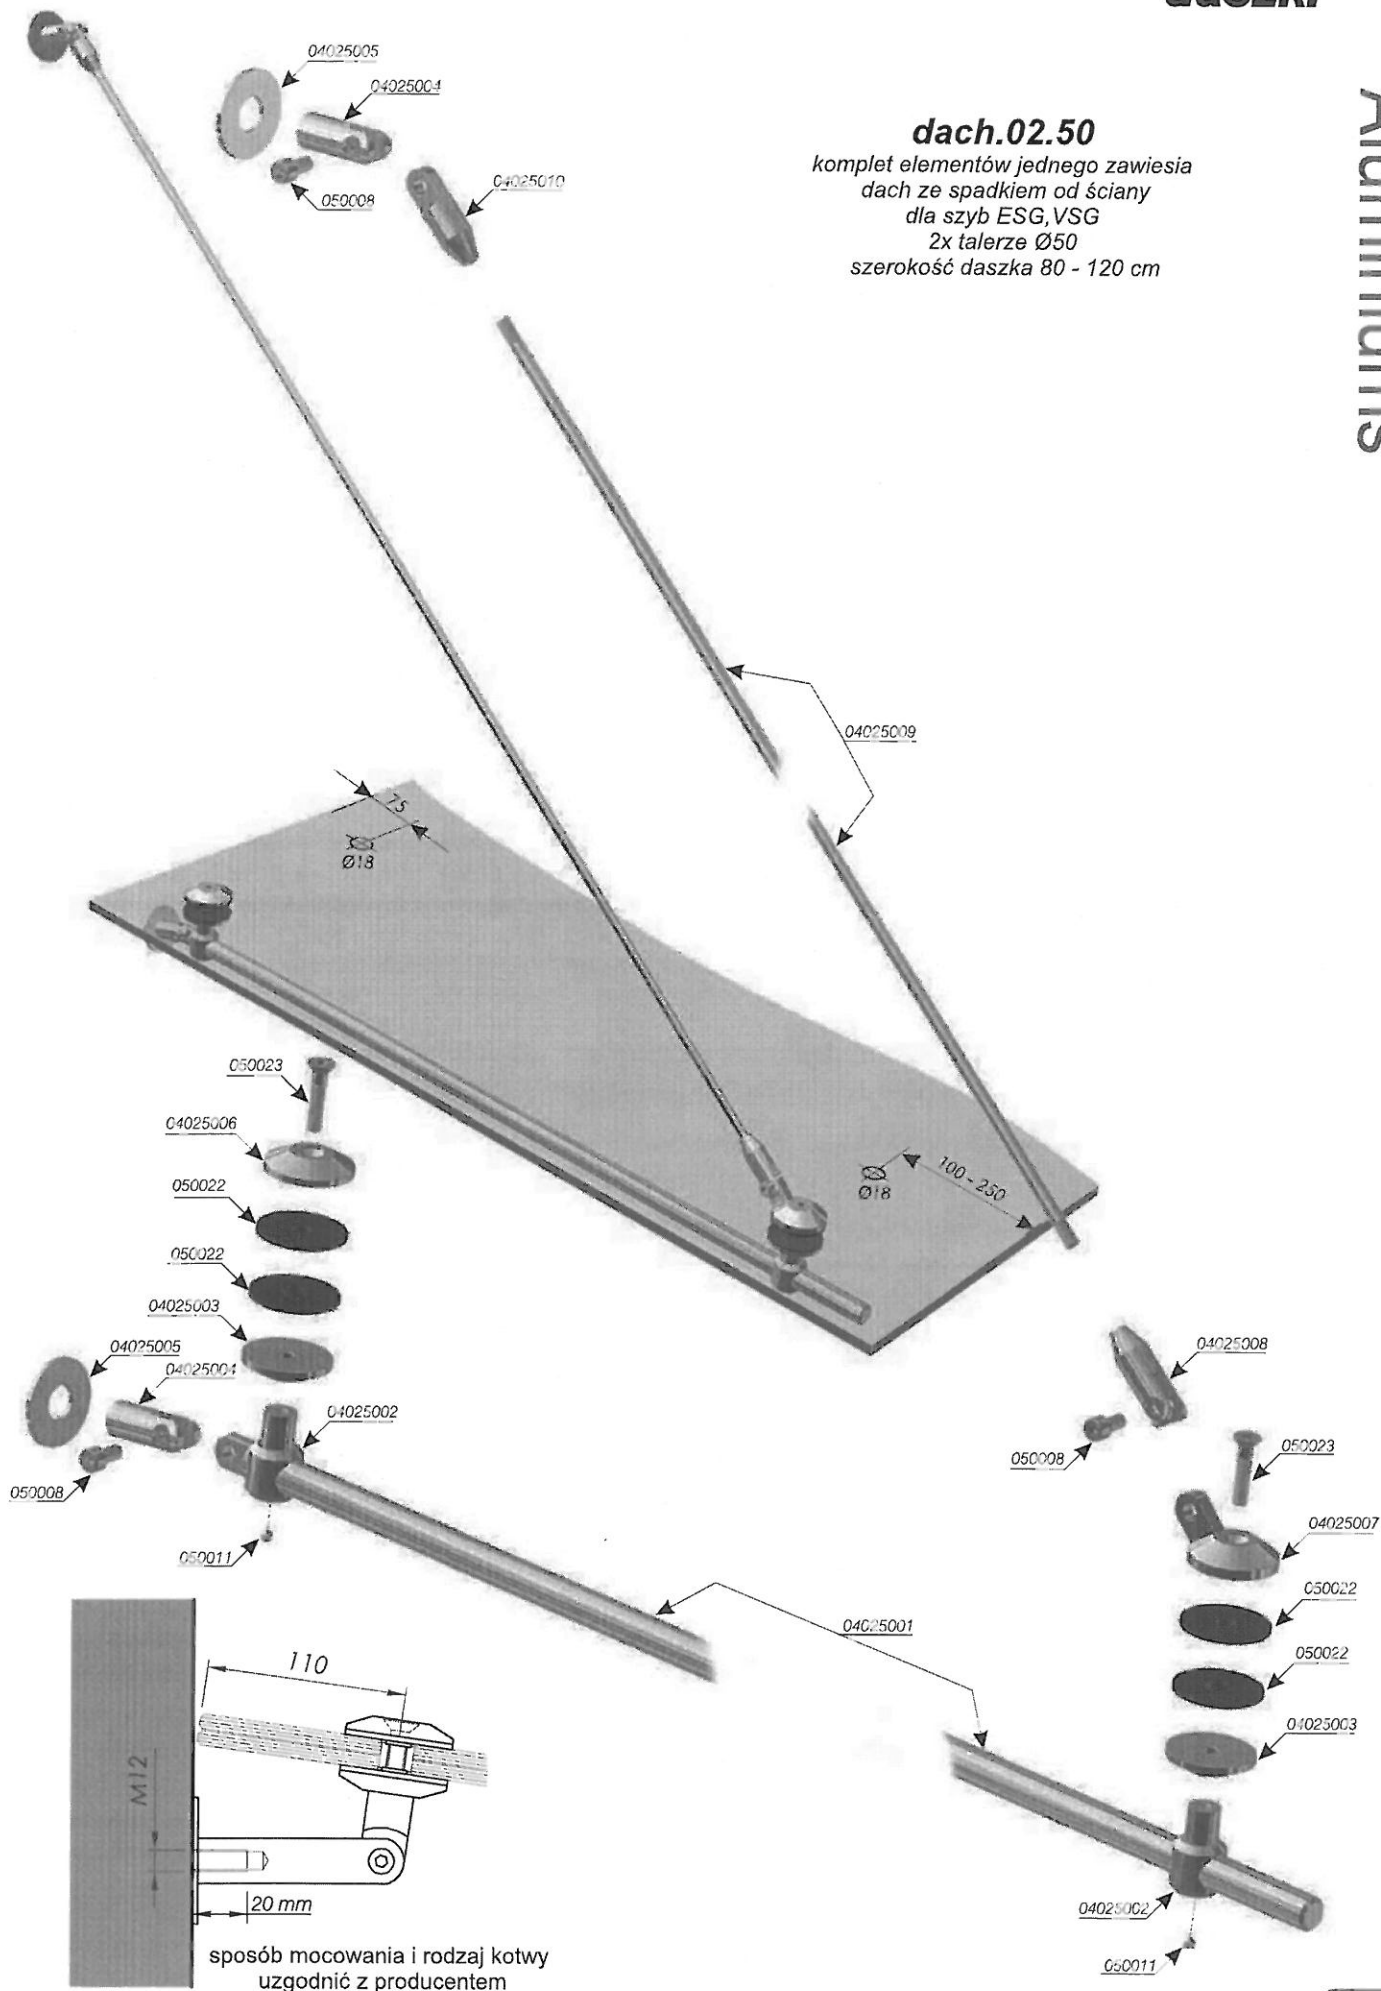


dach.03.50


komplet elementów jednego zawiesia
dach ze spadkiem od ściany
dla szyb ESG, VSG
3x talerze Ø50,
szerokość daszka 130 - 150 cm

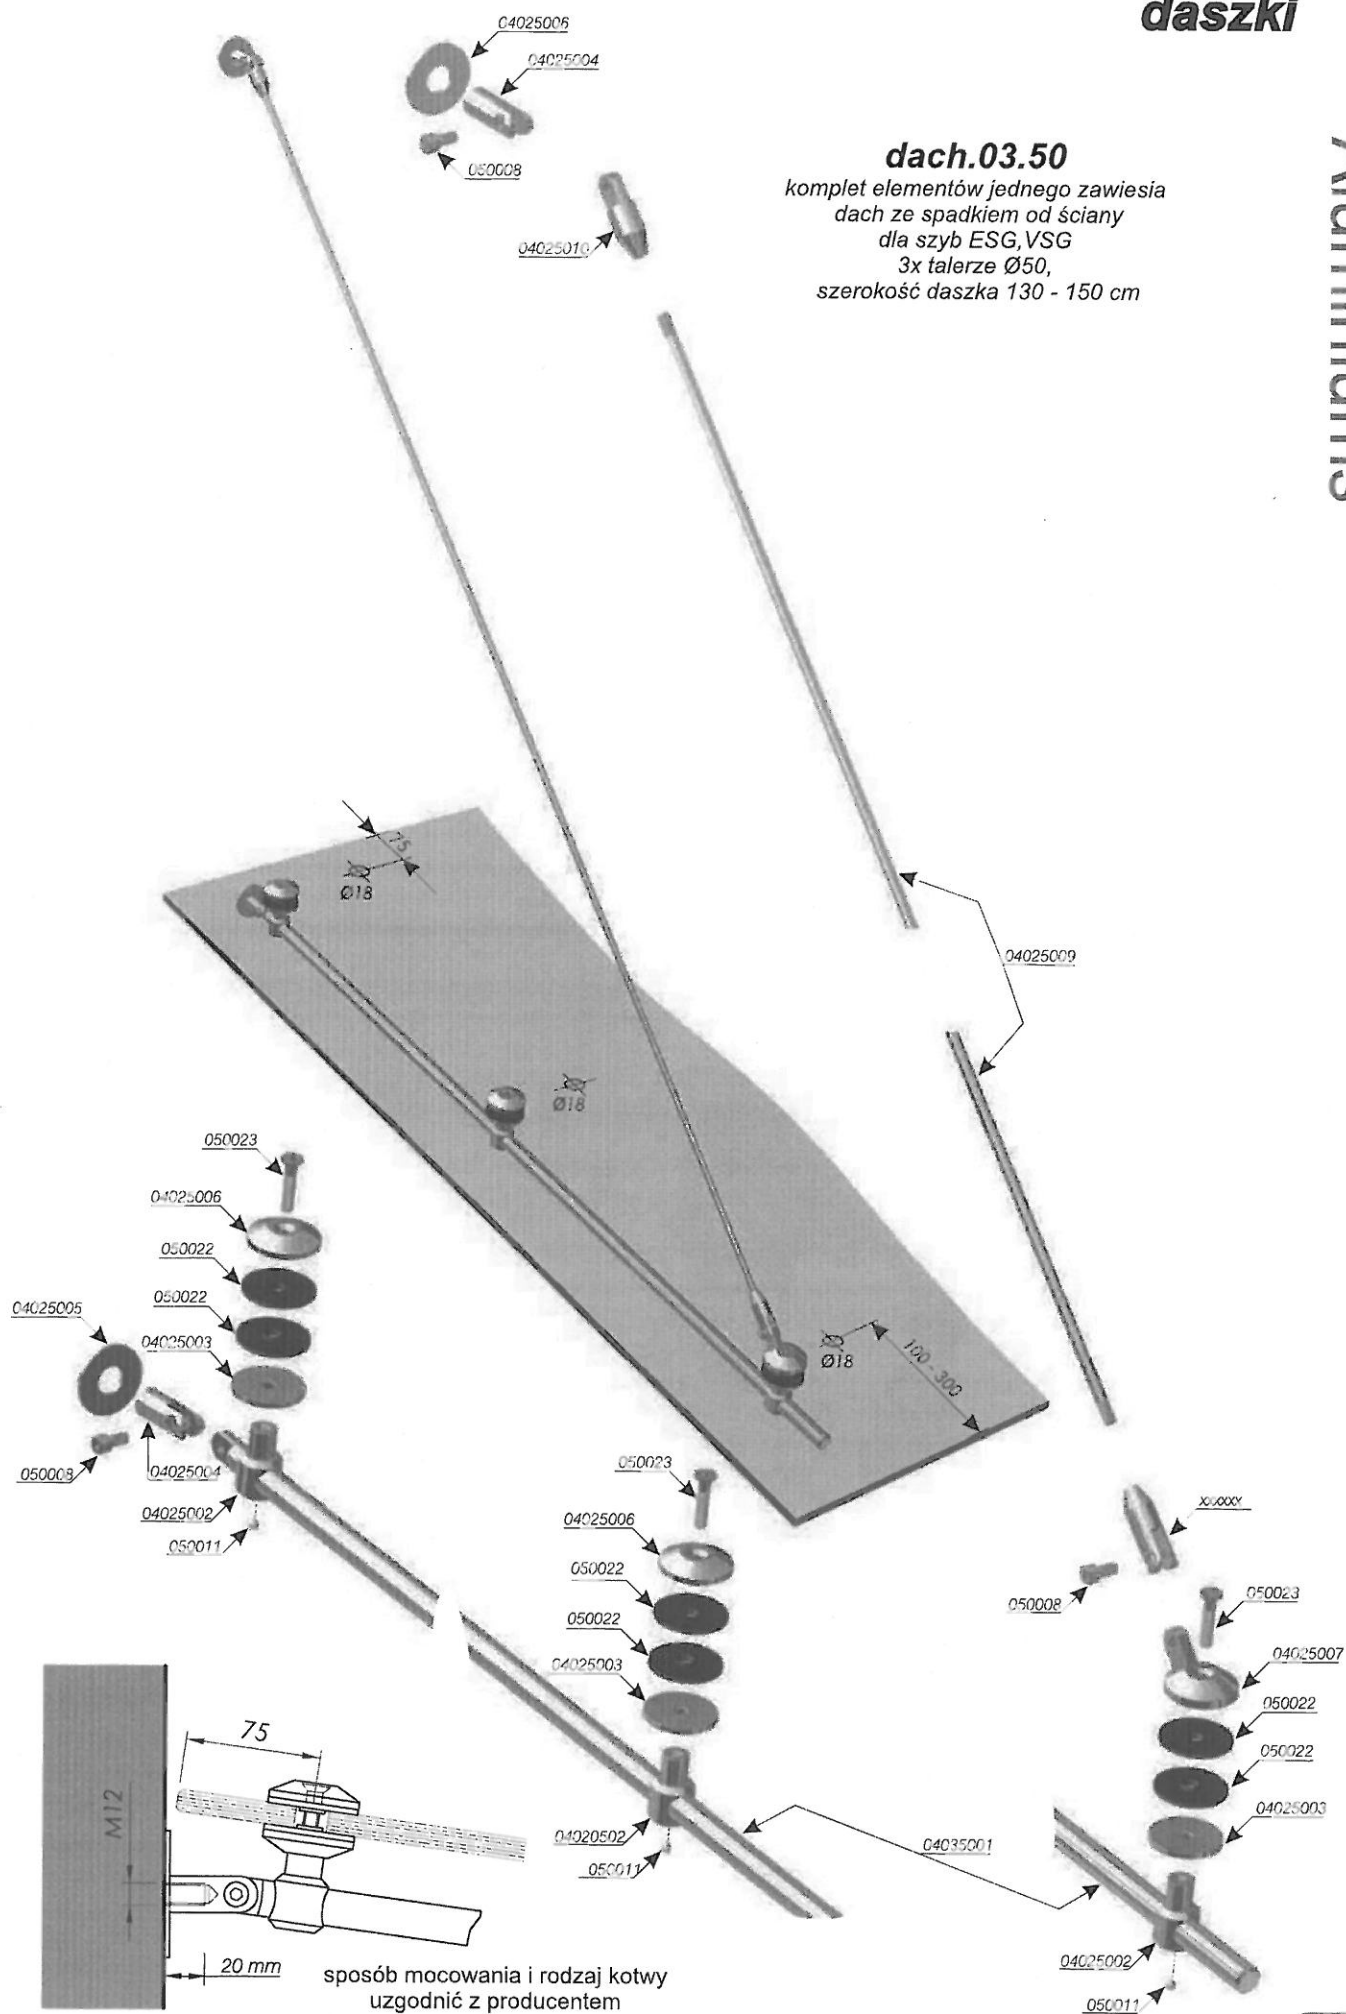

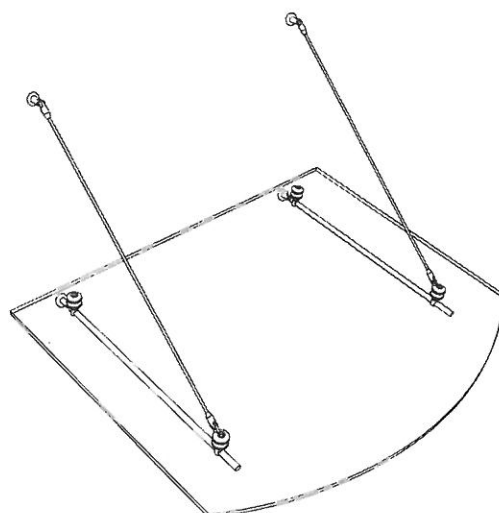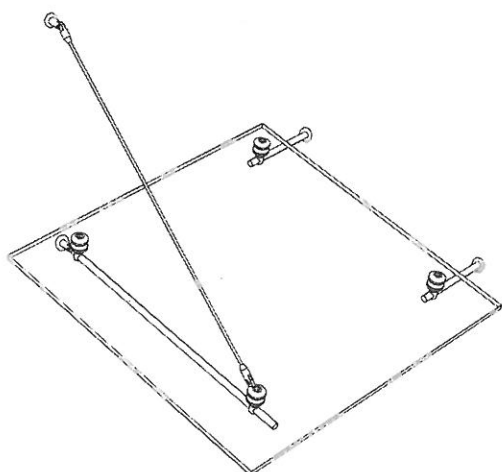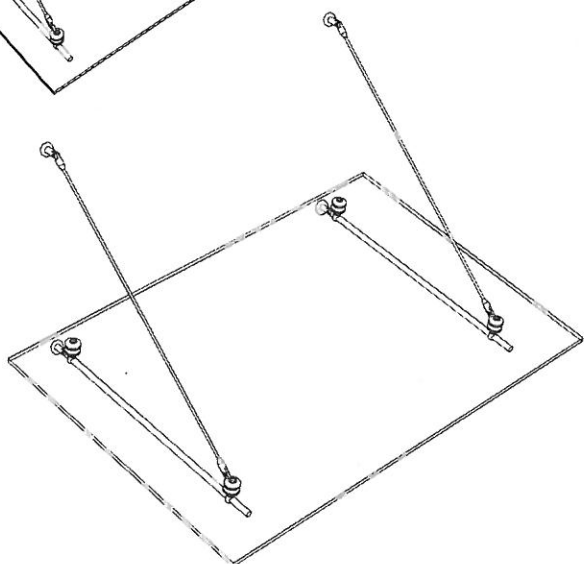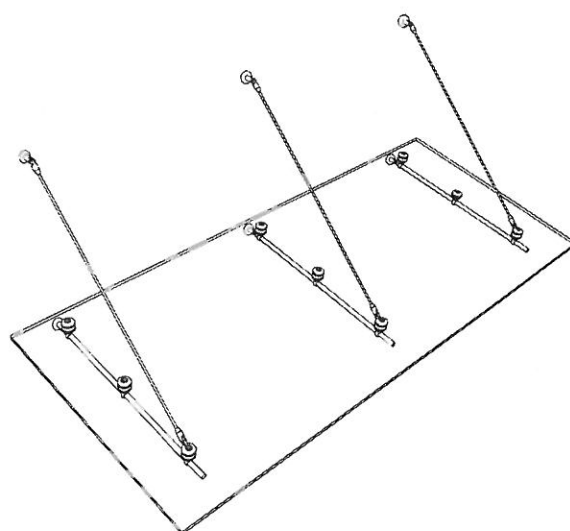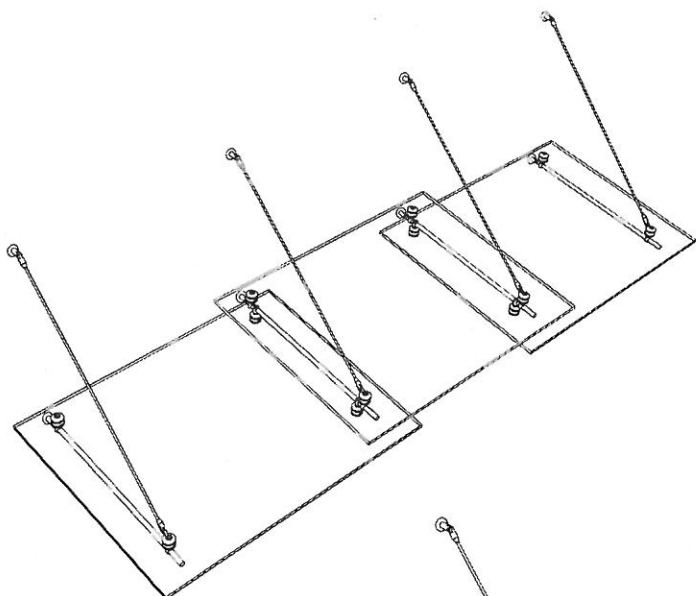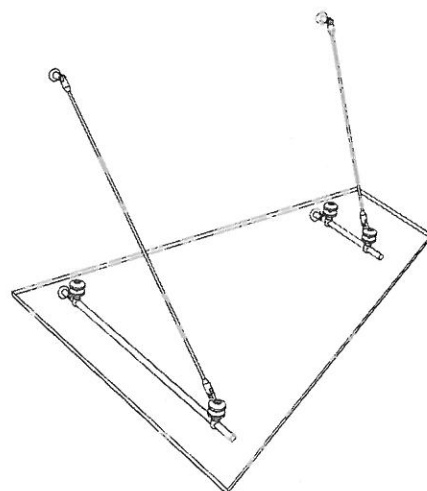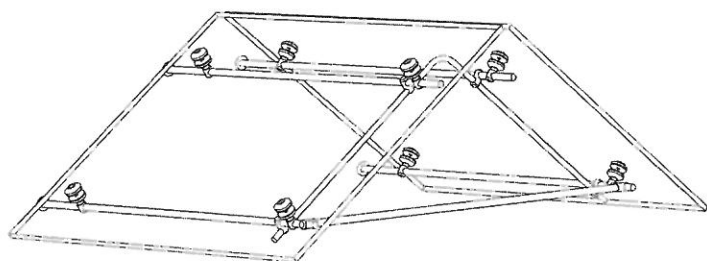


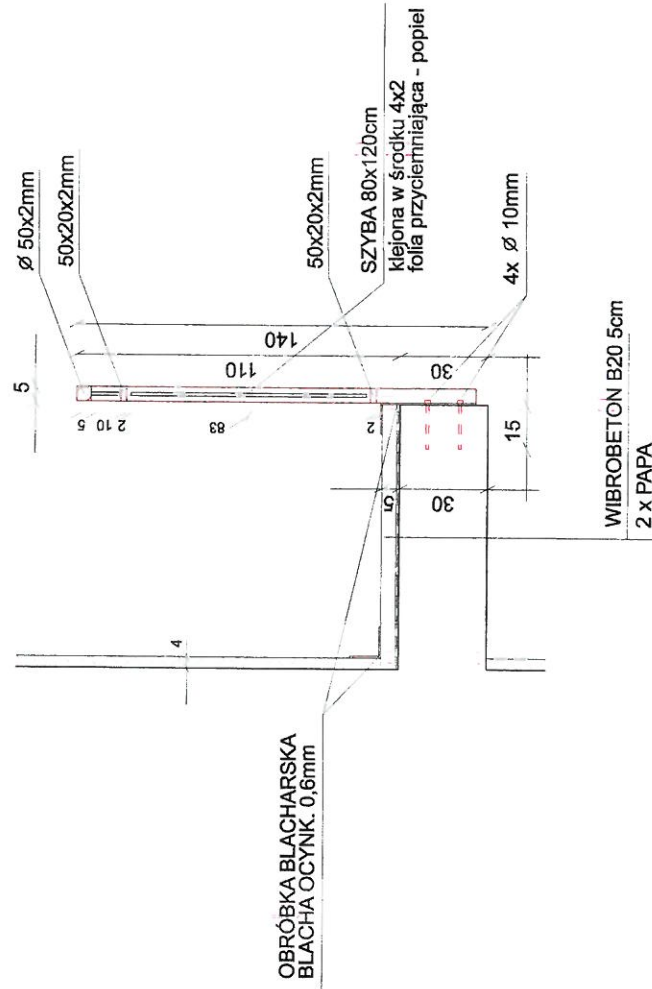

Investor	Samodzielny Publiczny Zakład Lecznictwa Opiekuńczego ul. Przedmiejska 1 87-721 Raciążek		
Temat	REMONT BALKONÓW W BUDYNKACH B, C, D		
Projektant	Imię i nazwisko	Nr uprawnień	Podpis
Projektant	Marian Ziemecki	WBPP-AN- 5/52/83/MK	[Signature]
Projektant Sprawdzający	mgr inż. Roman Sekula	BP-BN-148548 1/14870/89	[Signature]

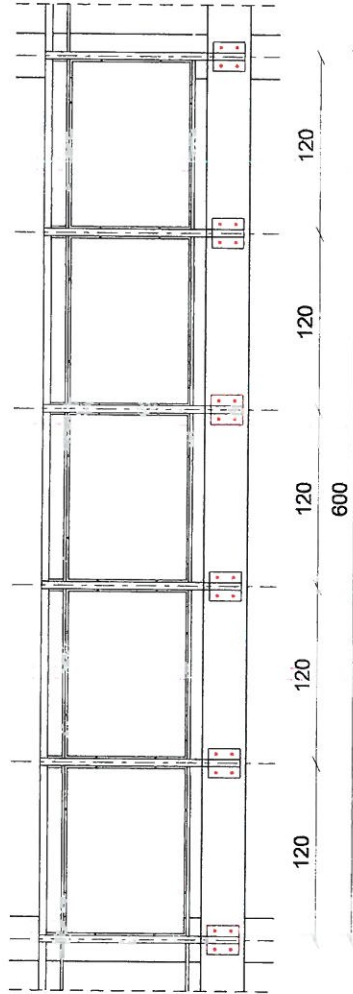

Temat	REMONT BALKONÓW W BUDYNKACH B, C, D		

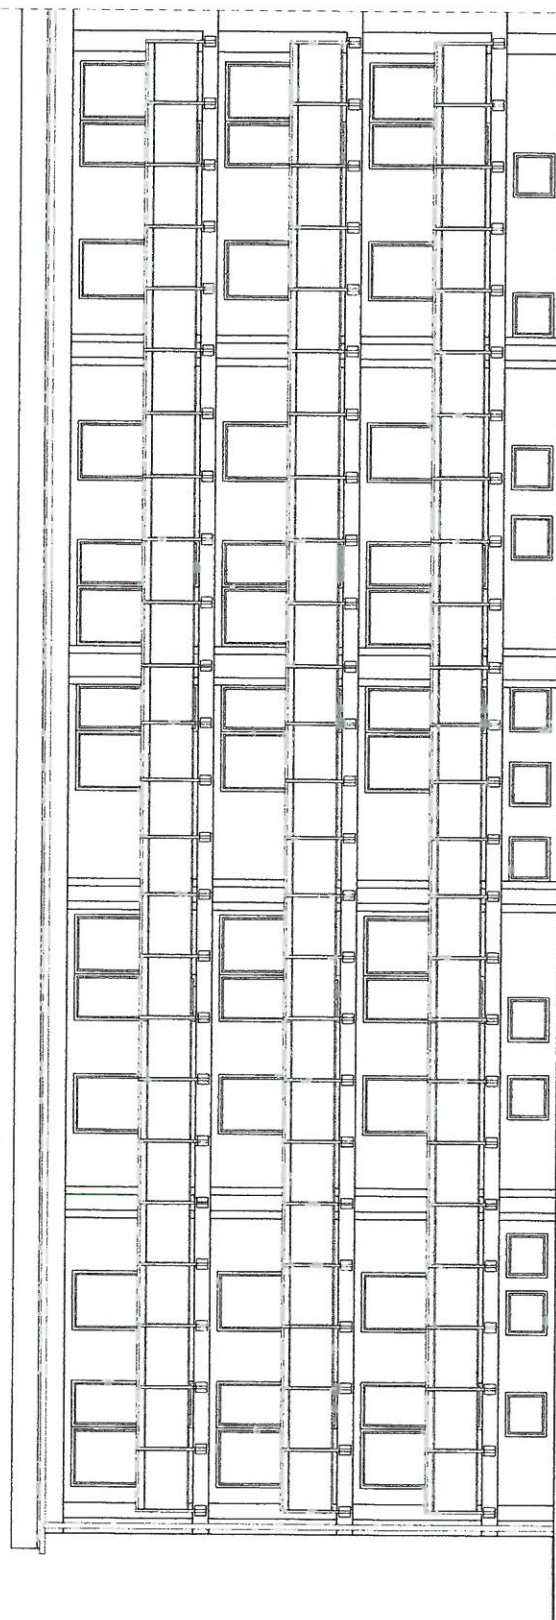

Temat	REMONT BALKONÓW W BUDYNKACH B, C, D		
Projektant	Imię i nazwisko	Nr uprawnień	Podpis
ELEVACJA			